

Skala 1:500
Arkusz nr 1(1)

Niniejszą mapę sporządzono na podstawie
zaktualizowanej mapy zasadniczej
arkusz nr. 245.321.073

245.321.2(2)

Mapa aktualna na dzień 20.01.2011
w granicach określonych linia _____

Nie wyklucza się istnienia w terenie innych urządzeń podziemnych, o których brak informacji wynika z zaszczości historycznych lub niedopełnienia obowiązku inwentaryzacji nowokonstrucji.

W granicach opracowania znajdują się następujące punkty osnowy III klasy


brak

Sporządził
- GEODETA UPRAWNIONY

mgr inż. ~~Zbigniew~~ Mariusz Milewski
Zaśw. Nr 15449 Min. Gosp. Prz. i Bud.

M-GEO

10-550 Wyszkie Mazowieckie ul. Długa 78
tel. 6 692 188 659, (086) 477 10 10
NIP 722-103-74-36, REG. 450168389

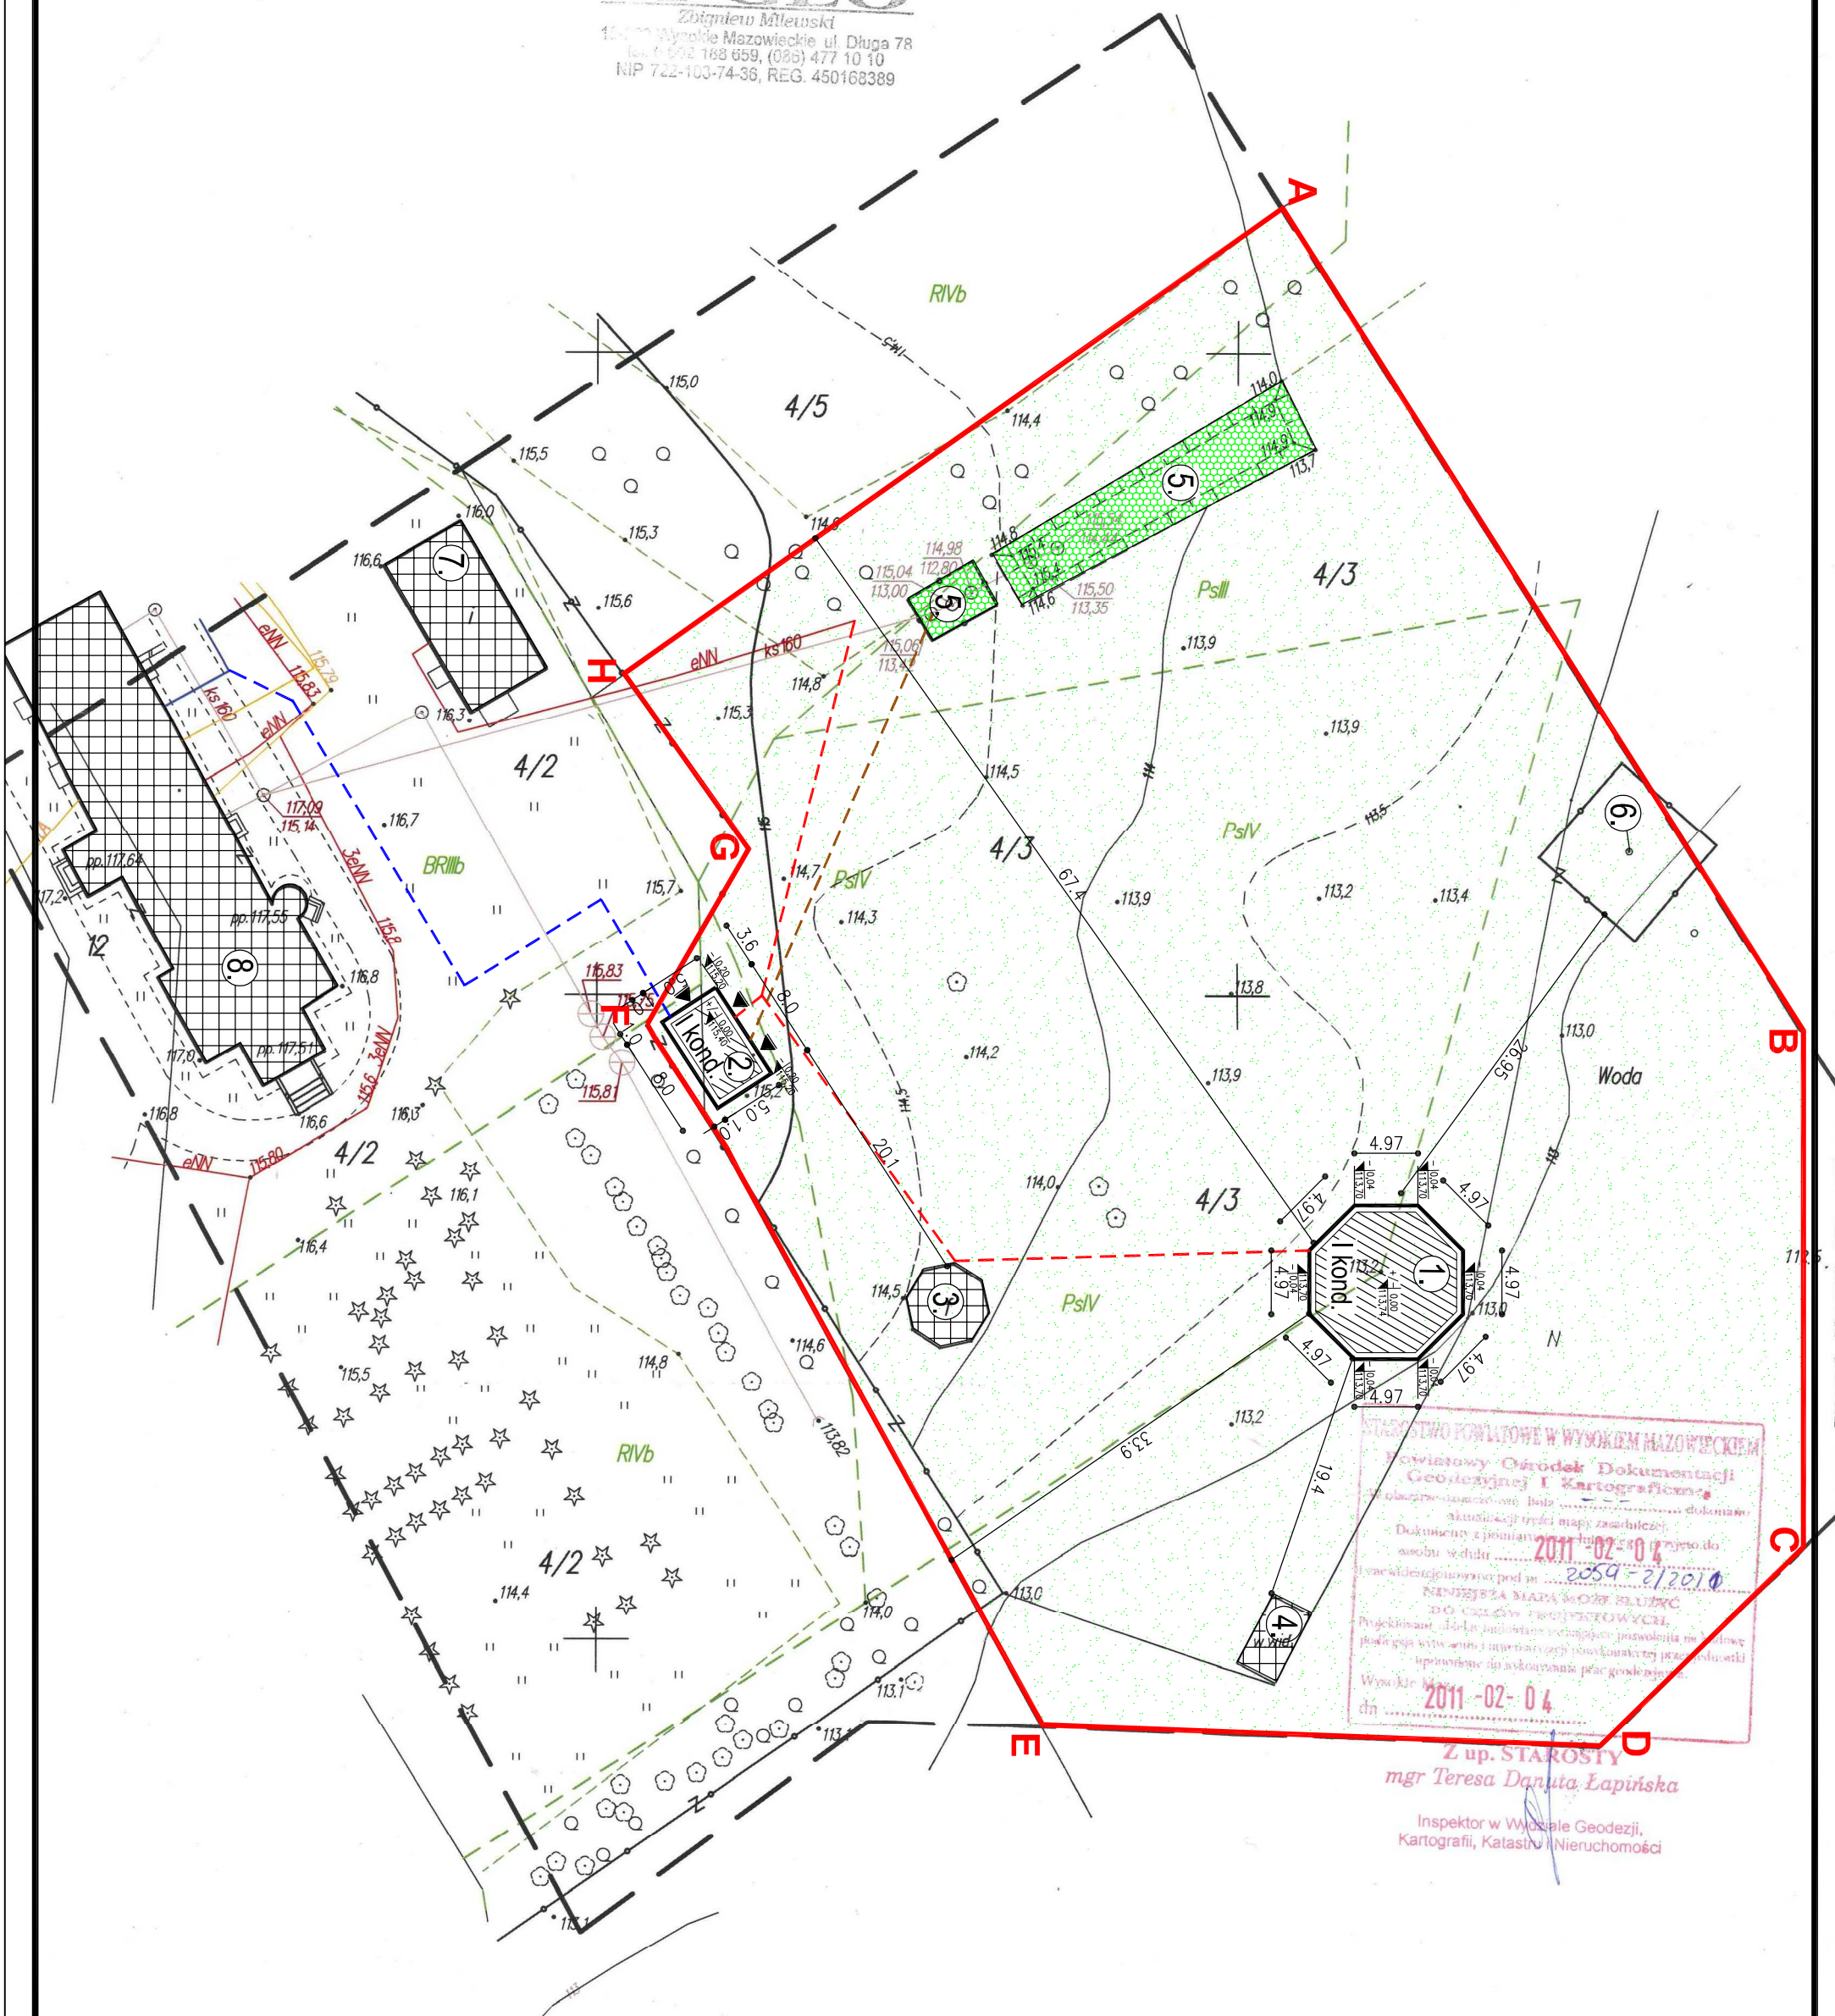

BILANS TEREND:

Część działki o nr geodezyjnym 4/3:

- powierzchnia zabudowy projekt, budynku gospodarczo - socjal -	- 40,00m ²
- powierzchnia zabudowy projekt, wiaty edukacyjnej	- 120,00m ²
- powierzchnia zabudowy istniejącej wiaty drewnianej	- 30,00m ²
- powierzchnia zabudowy istniejącej wieży widokowej	- 20,25m ²
- ogółem powierzchnia zabudowy projektowanej	- 160,00m ²
- ogółem powierzchnia zabudowy projektowanej i istniejącej	- 210,25m ²
- powierzchnia zajmowana przez oczyszczalnię ścieków	- 162,00m ²
- powierzchnia zieleni niskiej	- 7.127,75m ²
- ogółem pow. opracowania części działki o nr geod. 4/3	- 7.500,00m ²

AGENDA:

1. Projektowana wiata edukacyjna.
2. Projektowany budynek gospodarczo - socjalny.
3. Istniejąca wiata - drewniana.
4. Istniejąca wiata widokowa - drewniana.
5. Istniejąca oczyszczalnia ścieków.
6. Istniejąca stacja meteorologiczna.
7. Istniejący budynek gospodarczy znajdujący się na działce sąsiedniej należącej do inwestora.
8. Istniejący budynek administracyjny znajdujący się na działce sąsiedniej należącej do inwestora.

* Przyłącze wodociągowe PE 32mm z istniejącej sieci znajdującej się na działce inwestora. — — — — —

* Przyłącze kanalizacyjne PCV 160mm do istniejącej oczyszczalni ścieków znajdującą się na działce Inwestora

* Przyłącze energetyczne z istniejącej skrzynki licznikowej znajdującej się w budynku.

* Dojścia i dojazdy na działkę bez zmian - istniejące

Jednostka projektowa:

BIURO PROJEKTOWE
MACIEJ PIERÓG

**UL. GŁÓWNA 42, 18-100 ŁAPY
TEL. (85) 715 31 13**

INWESTYCJA:
PROJEKT BUDOWLANY BUDYNKU SOCJALNO-GOSPODARCZEGO I WYATY EDUKACYJNEJ W MIEJSCOWOŚCI KUROWO NA DZIAŁCE O NR GEOD. 4/3, GMINA 18-204 KOBYLIN BORZYM.

Investor:

NARWIANSKI PARK NARODOWY
KUROWO 10
18-204 KOBYLIN BORZYMŹY.

Nazwa rysunku:

PROJEKT ZAGOSPODAROWANIA TERENU

Faza opracowania

Budynek socjalno-gospodarczy i Wiata edukacyjna

Nr uprawnień: _____ Podpis: _____

Ekstern:	BK/149/76	
----------	-----------	--

adeusz Plerog

B4/196/85

ekstant:	Bk/170/85
----------	-----------

mgr inż. Jerzy Zawadzki	Bt/372/89
-------------------------	-----------

ekstant:		PDL/0074/	
----------	--	-----------	--

inż. Maciej Czech	P00E/09
-------------------	---------

3	3		
2	2		
5	5		
4	4		
M	M		
3	3		
2	2		
5	5		
4	4		
3	3		
2	2		

ulpiacca	ingl. Iliz. Maciej Flieg	-----
----------	--------------------------	-------

Data: 03 03 2014r
Nr rys: ZC 1
Data: 1:500

INSTRUMENT	20-1
DATE	03.02.2011
TIME	11:00

ОБЪЕКТ ЧАСТНОПРАВНОГО АЛТОРСКОГО ПРАВА

UDEN I CIRKONION I FRAVEM AU I OKSINI

Pracownik + kierowca 1994 r. o prawie autorskim i prawach pokrewnych (Dz. U. z 2006 r. Nr 30, poz. 63 i z późn. zm.).