


- UWAGA:**
- * pokrycie dachu więzłem osłkowanym,
 - * posadzka z kamienia polnego,
 - * WIEŻBA ORAZ ELEMENTY KONSTRUKCYJNE - drewno sosnowe lub świerkowe kl. C-30 odpowiednio zabezpieczone i zaizolowane przeciwnośnie i przed działaniem czynników atmosferycznych,

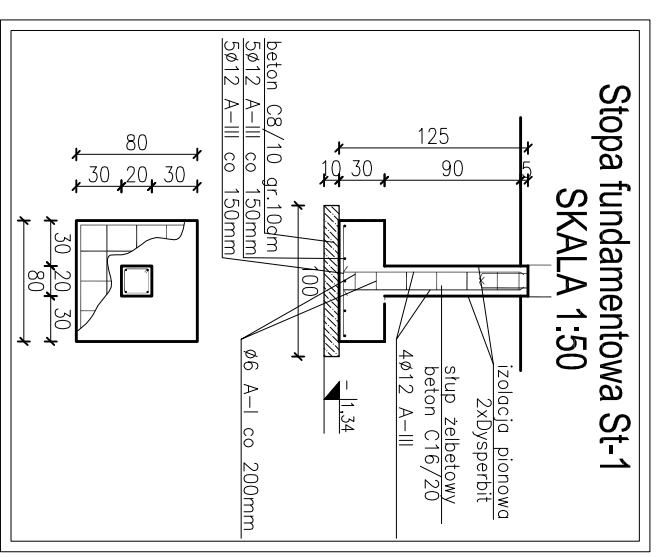

Jednostka projektowa:

**BIURO PROJEKTOWE
MACIEJ PIERÓG**
UL. GŁÓWNA 42, 18-100 ŁĄPY
TEL. (85) 715 31 13

Investycja:
PROJEKT BUDOWLANY BUDYNKU SOCJALNO-GOSPODARZEGO I WIATY EDUKACYJNEJ W MIEJSCOWOŚCI KUROWO NA DZIAŁCE O NR GEOD. 4/3, GMINA 18-204 KOBYLIN BORZYM.

Investor:
NARWIANSKI PARK NARODOWY
KUROWO 10
18-204 KOBYLIN BORZYM.

Nazwa rysunku:
RZUT FUNDAMENTÓW

Faza opracowania
Wiąta edukacyjna

| Nr uprawnień | | Podpis: | |
|--------------|------------------------|-----------|--------------|
| Projektant: | Tadeusz Pieróg | Bj/149/76 | Bj/196/85 |
| Współpraca: | mgr inż. Maciej Pieróg | | |
| Skala: | 1:50 | Data: | 03-02-2011r. |
| | | Nr rys. | 1 |

PROJEKT CHRONIONY PRAWEM AUTORSKIM
Ustawa z dnia 4 lutego 1994 r. o prawie autorskim i prawach pokrewnych (Dz. U. z 2006 r. Nr 90, poz. 631 z późn. zm.)