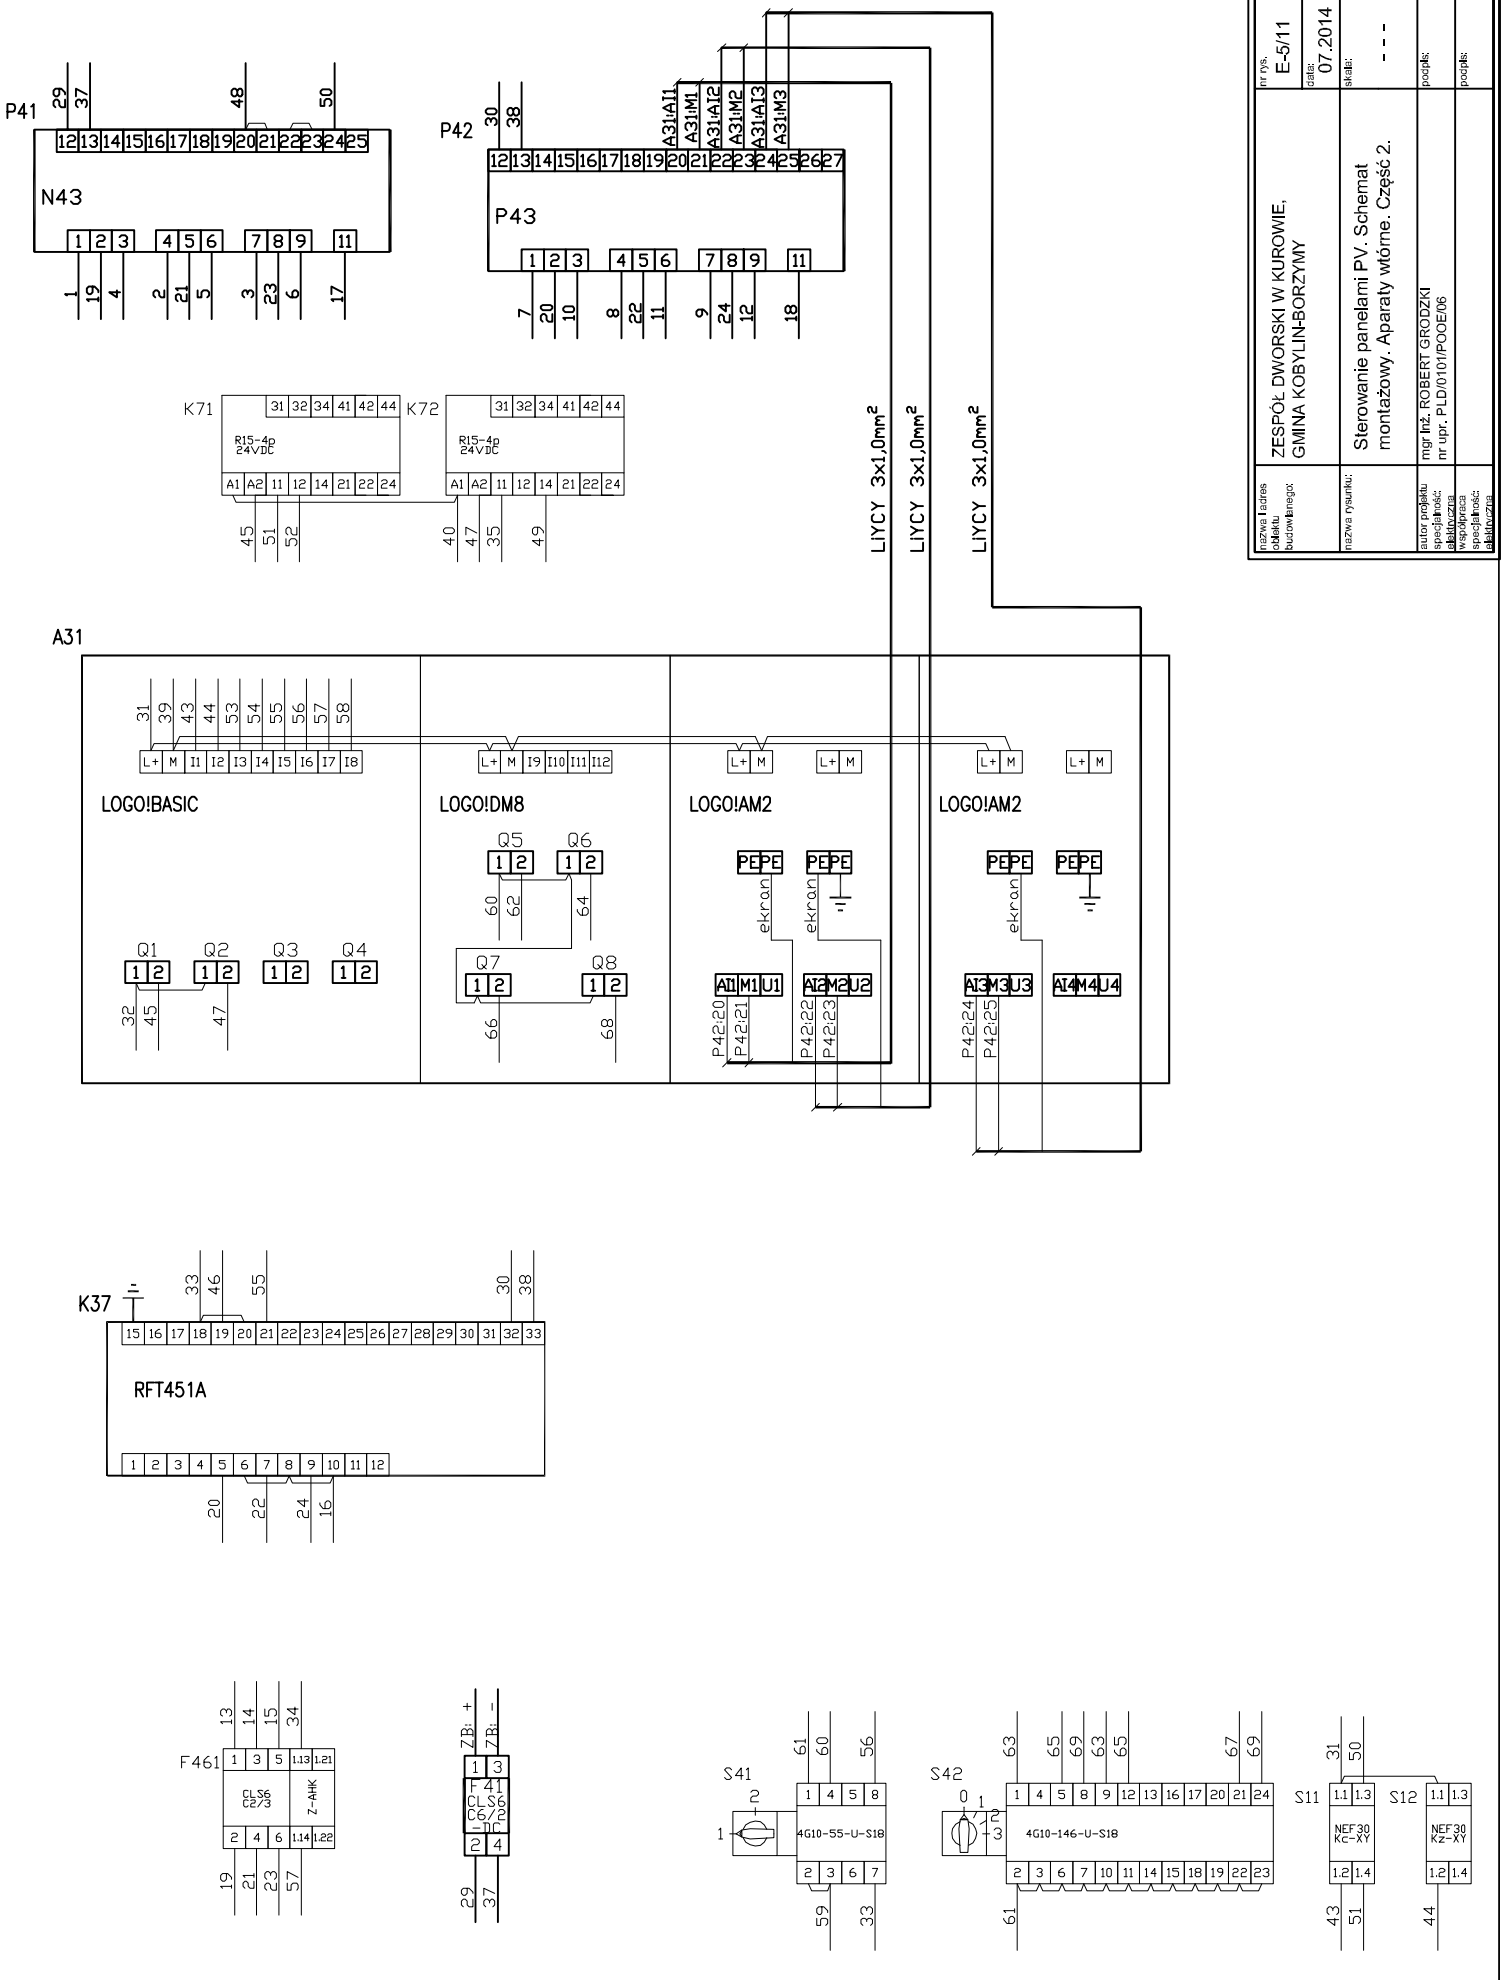

nr rys. E-5/11		
data: 07.2014		
skala: - - -		
nazwa i adres obiektu budowlanego:	ZESPÓŁ DWORSKI W KUROWIE, GMINA KOBYLIN-BORZYMY	
nazwa rysunku:	Sterowanie panelami PV. Schemat montażowy. Aparaty wtórne. Część 2.	
autor projektu specjalność: elektryczna	mgr inż. ROBERT GRODZKI nr upr. PLD/0101/POOE/06	podpis:
sprawdzający specjalność: elektryczna		podpis: