


ZASILANIE LOGO! DM8	STEROWANIE AUTOMATYCZNE MOCĄ PANELI PV	STEROWANIE RĘCZNE MOCĄ PANELI PV	ZASILANIE LOGO! AM2	POMIAR MOCY FAZY L1, L2	ZASILANIE LOGO! AM2	POMIAR MOCY FAZY L3	
---------------------------	--	----------------------------------	---------------------------	----------------------------	---------------------------	------------------------	--

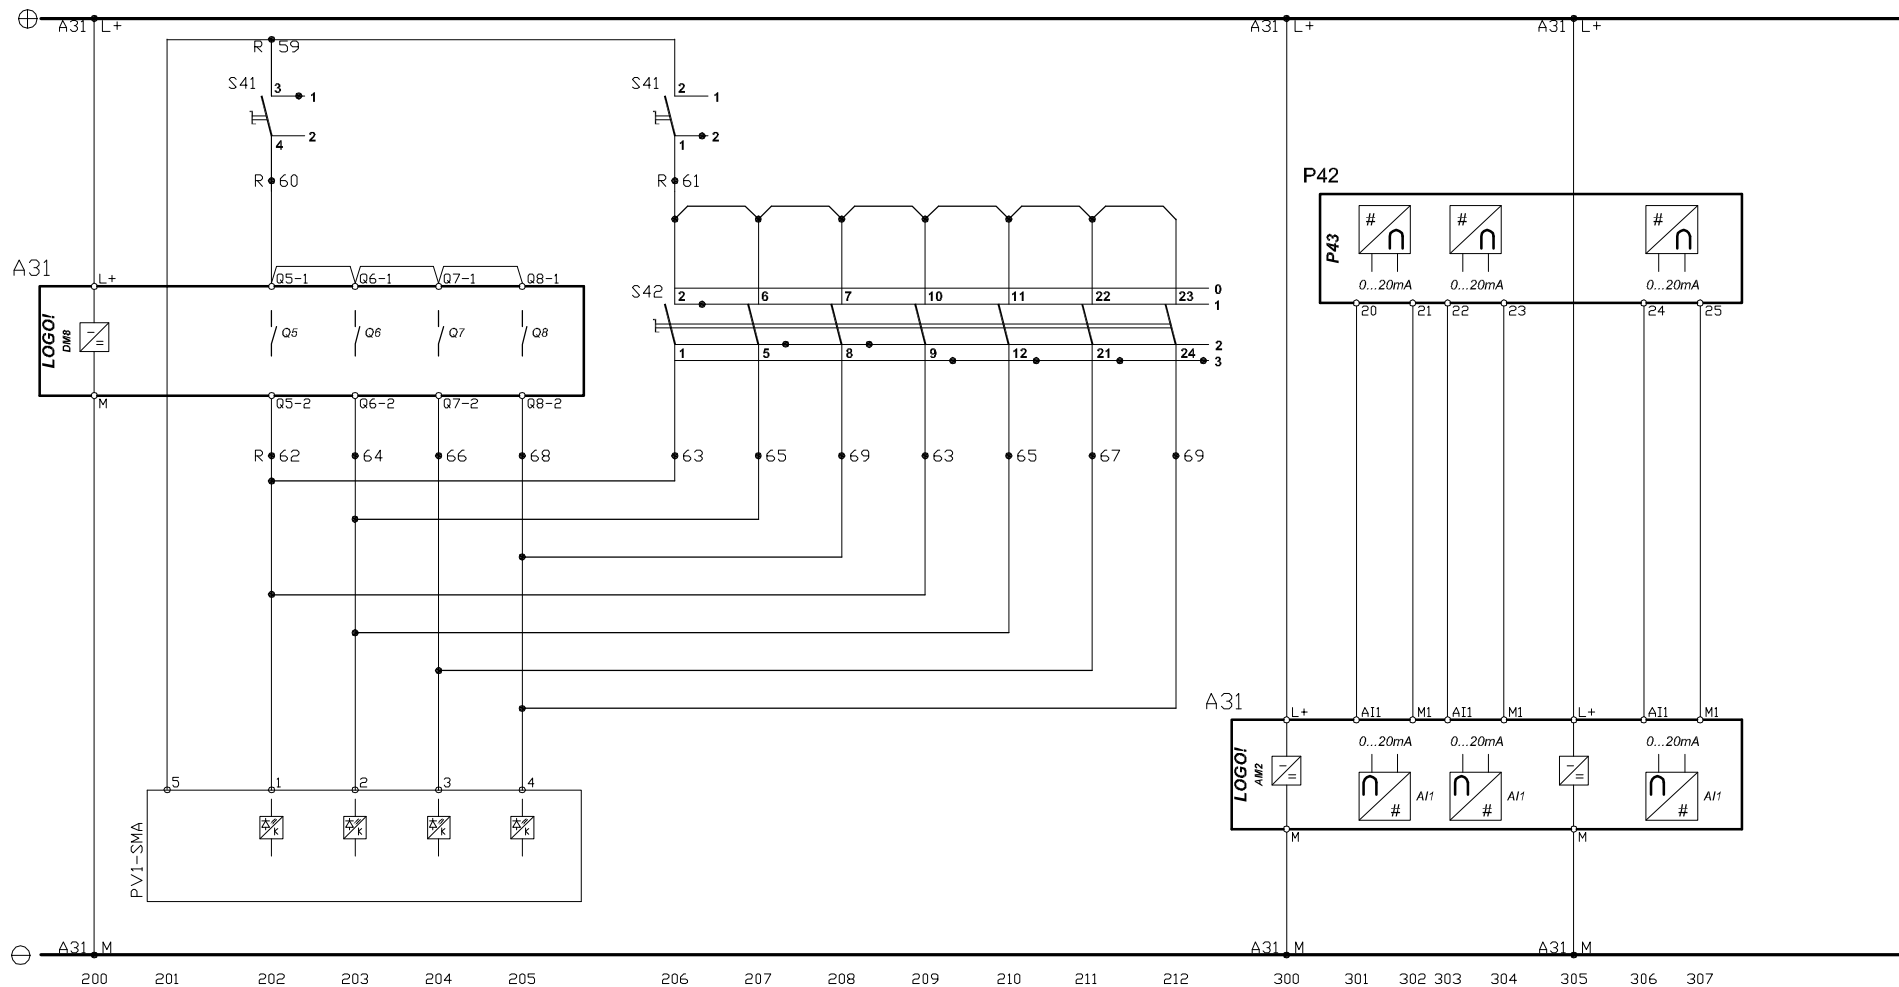

nazwa i adres obiektu budowlanego:	ZESPÓŁ DWORSKI W KUROWIE, GMINA KOBYLIN-BORZYM	nr rys. E-5/8
		data: 07.2014
nazwa rysunku:	Sterowanie panelami PV. Obwody przemienno-prądowe. Część 3.	skala: - - -
autor projektu specjalność: obł. czna	mgr inż. ROBERT GRODZKI nr upr. PLD/0101/POE/06	podpis:
wsp. techn. specjalność: elektryczna		podpis: