


PROFIL ZEWNĘTRZNEJ INSTALACJI KANALIZACJI SANITARNEJ skala 1:100/200

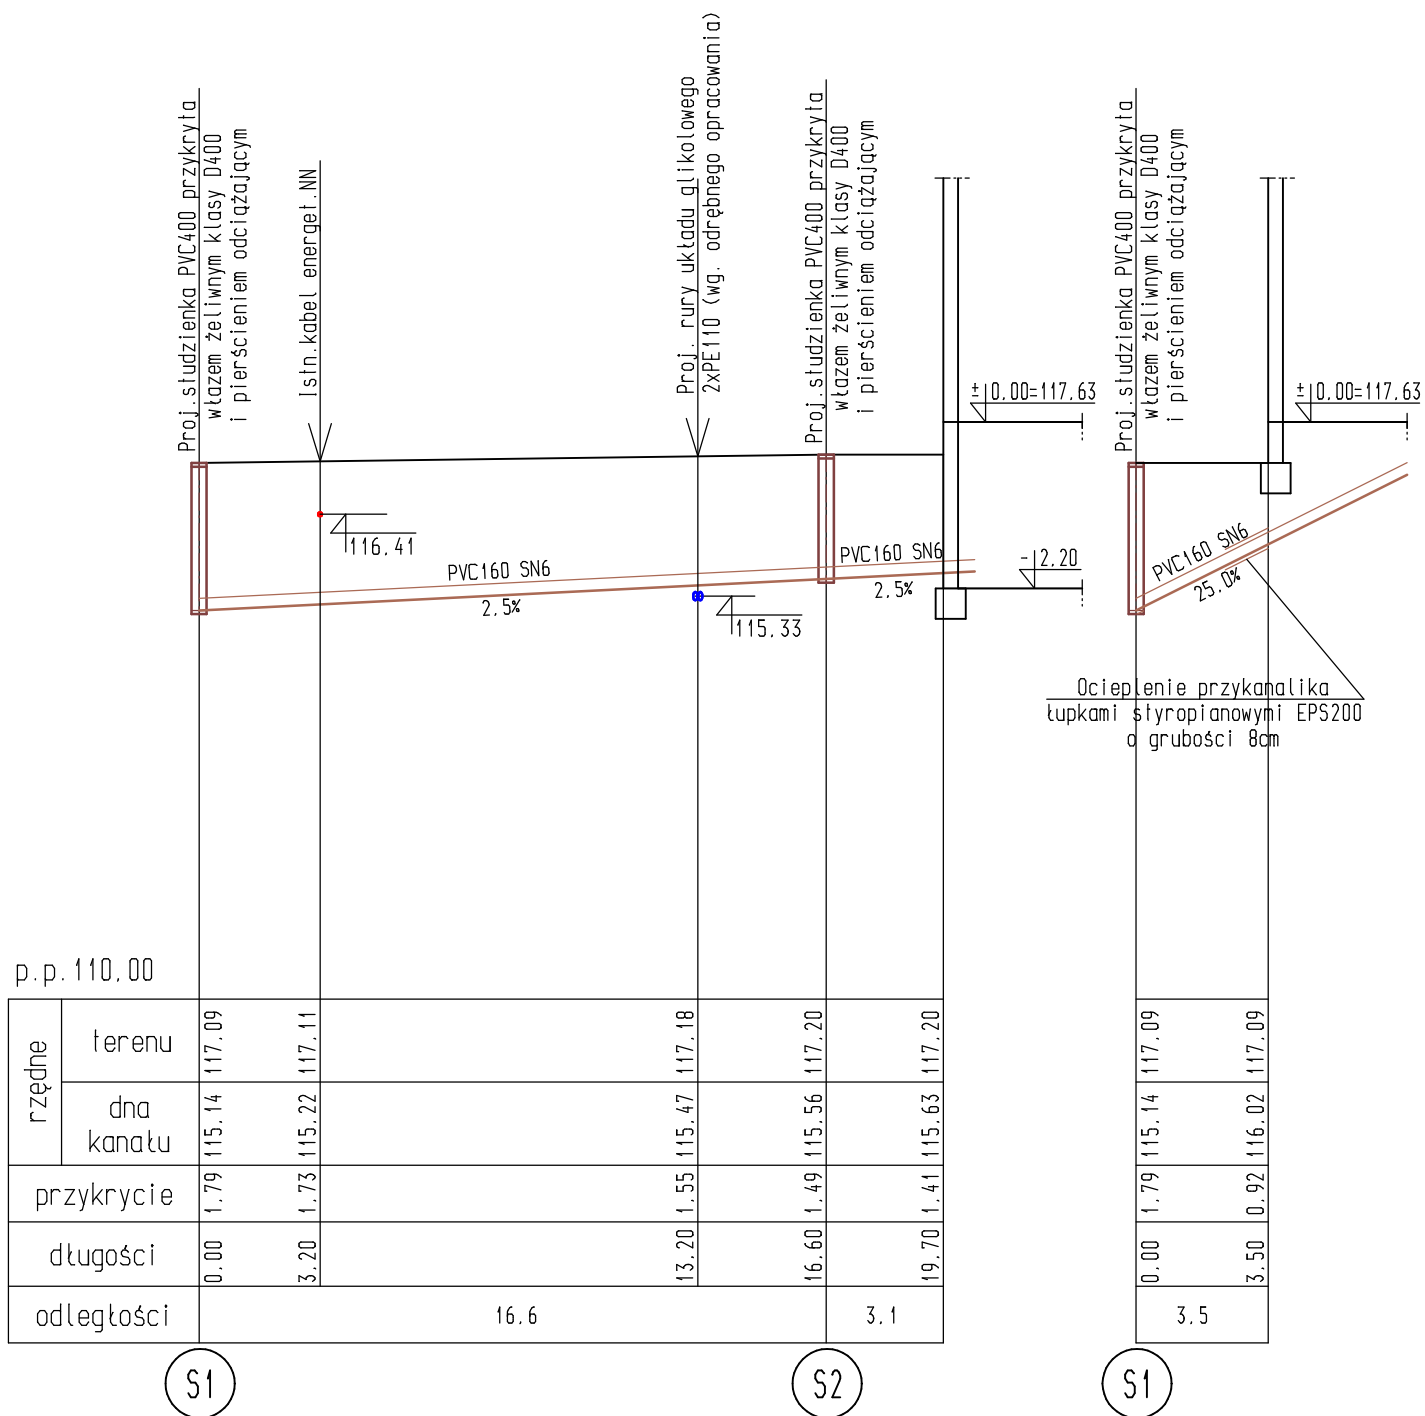

Nazwa rys.: Profil zewnętrznej instalacji kanalizacji sanitarnej			Rys.5
Obiekt: Remont zewnętrznej i wewnętrznej instalacji kanalizacji sanitarnej w istniejącym budynku Zespołu Dworskiego w Kurowie, gm. Kobylin-Borzymy		Skala	1:100/200
		Data	22.07.2014r
Autor projektu	Imię i nazwisko	Nr upr.	Podpis
	mgr inż. Marcin Pawłuszewicz	B1/195/01	