
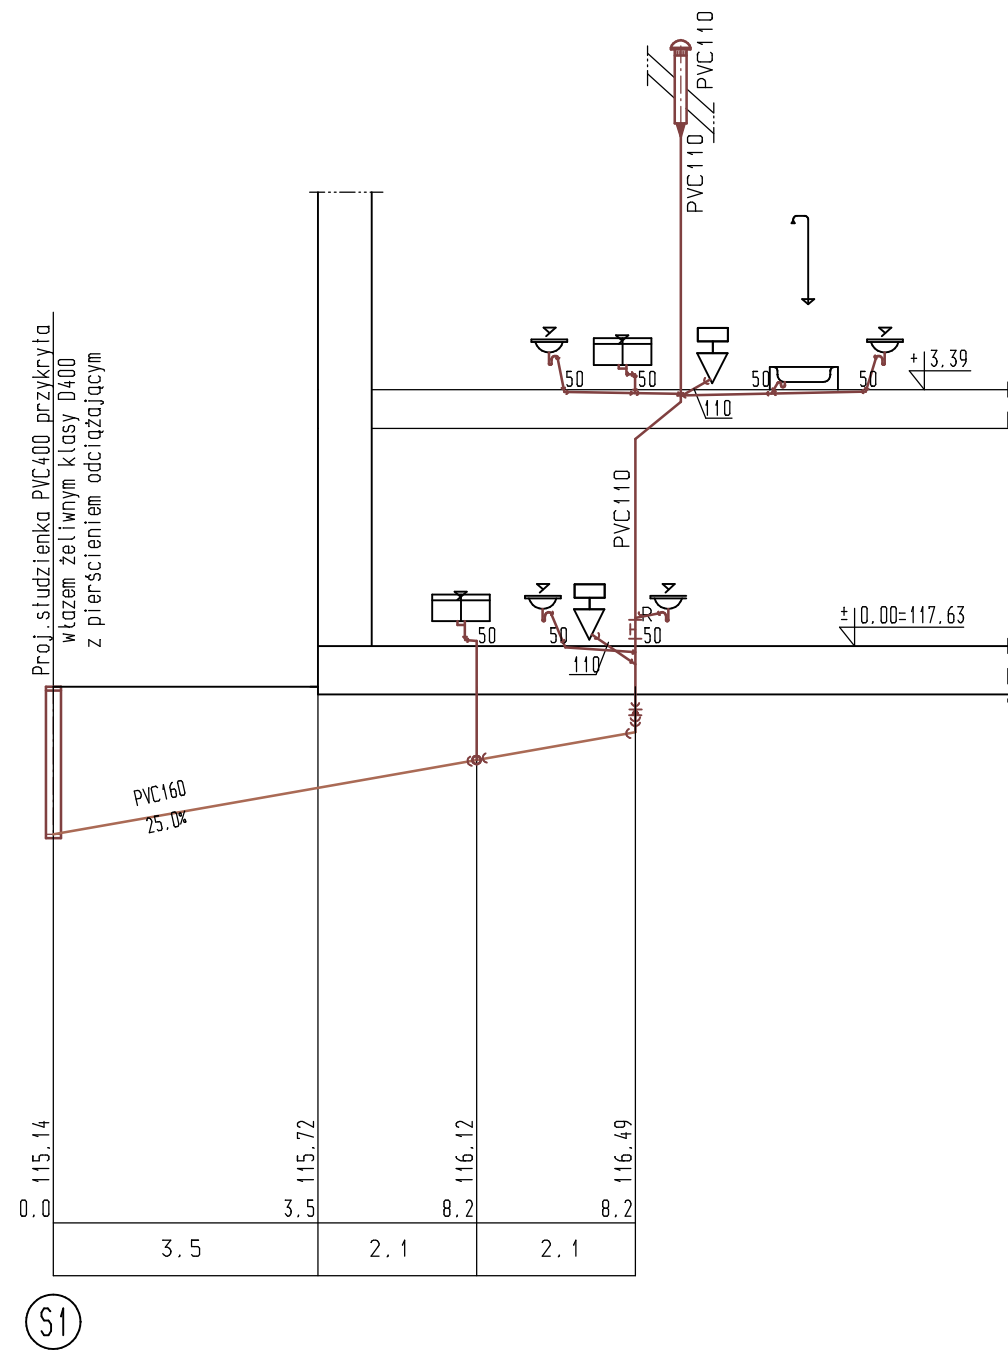


ROZWINIĘCIE INSTALACJI KANALIZACJI SANITARNEJ
skala 1:100

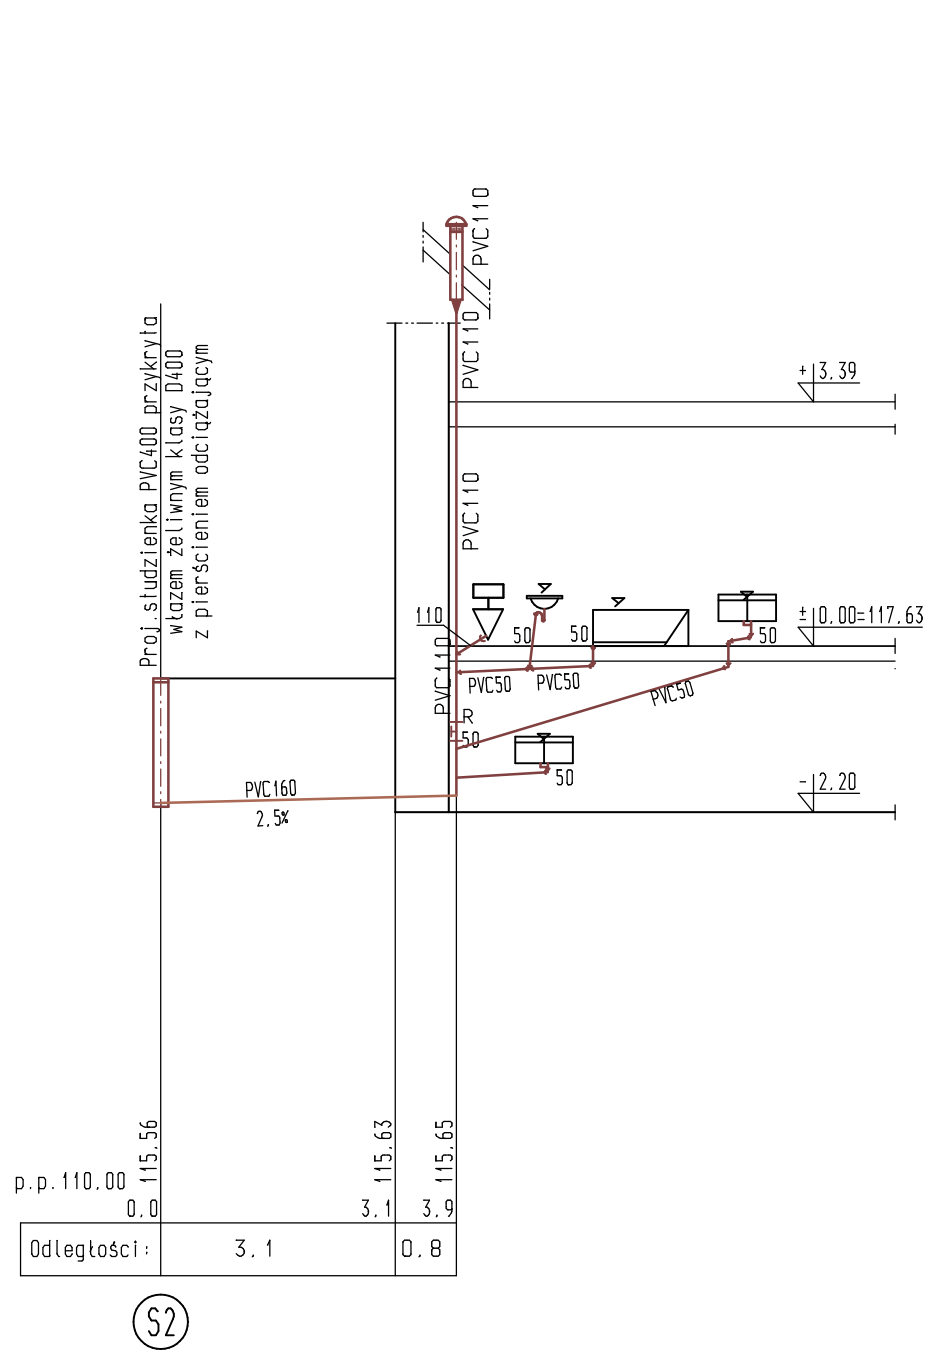

Nazwa rys.:Rozwinięcie instalacji kanalizacji sanitarnej			Rys.6
Obiekt: Remont zewnętrznej i wewnętrznej instalacji kanalizacji sanitarnej w istniejącym budynku Zespołu Dworskiego w Kurowie,gm. Kobylin-Borzymy	Skala	1:100	
	Data	22.07.2014r	
Autor projektu	Imię i nazwisko	Nr upr.	Podpis
	mgr inż. Marcin Pawłuszewicz	Bł/195/01	