


SCHEMAT

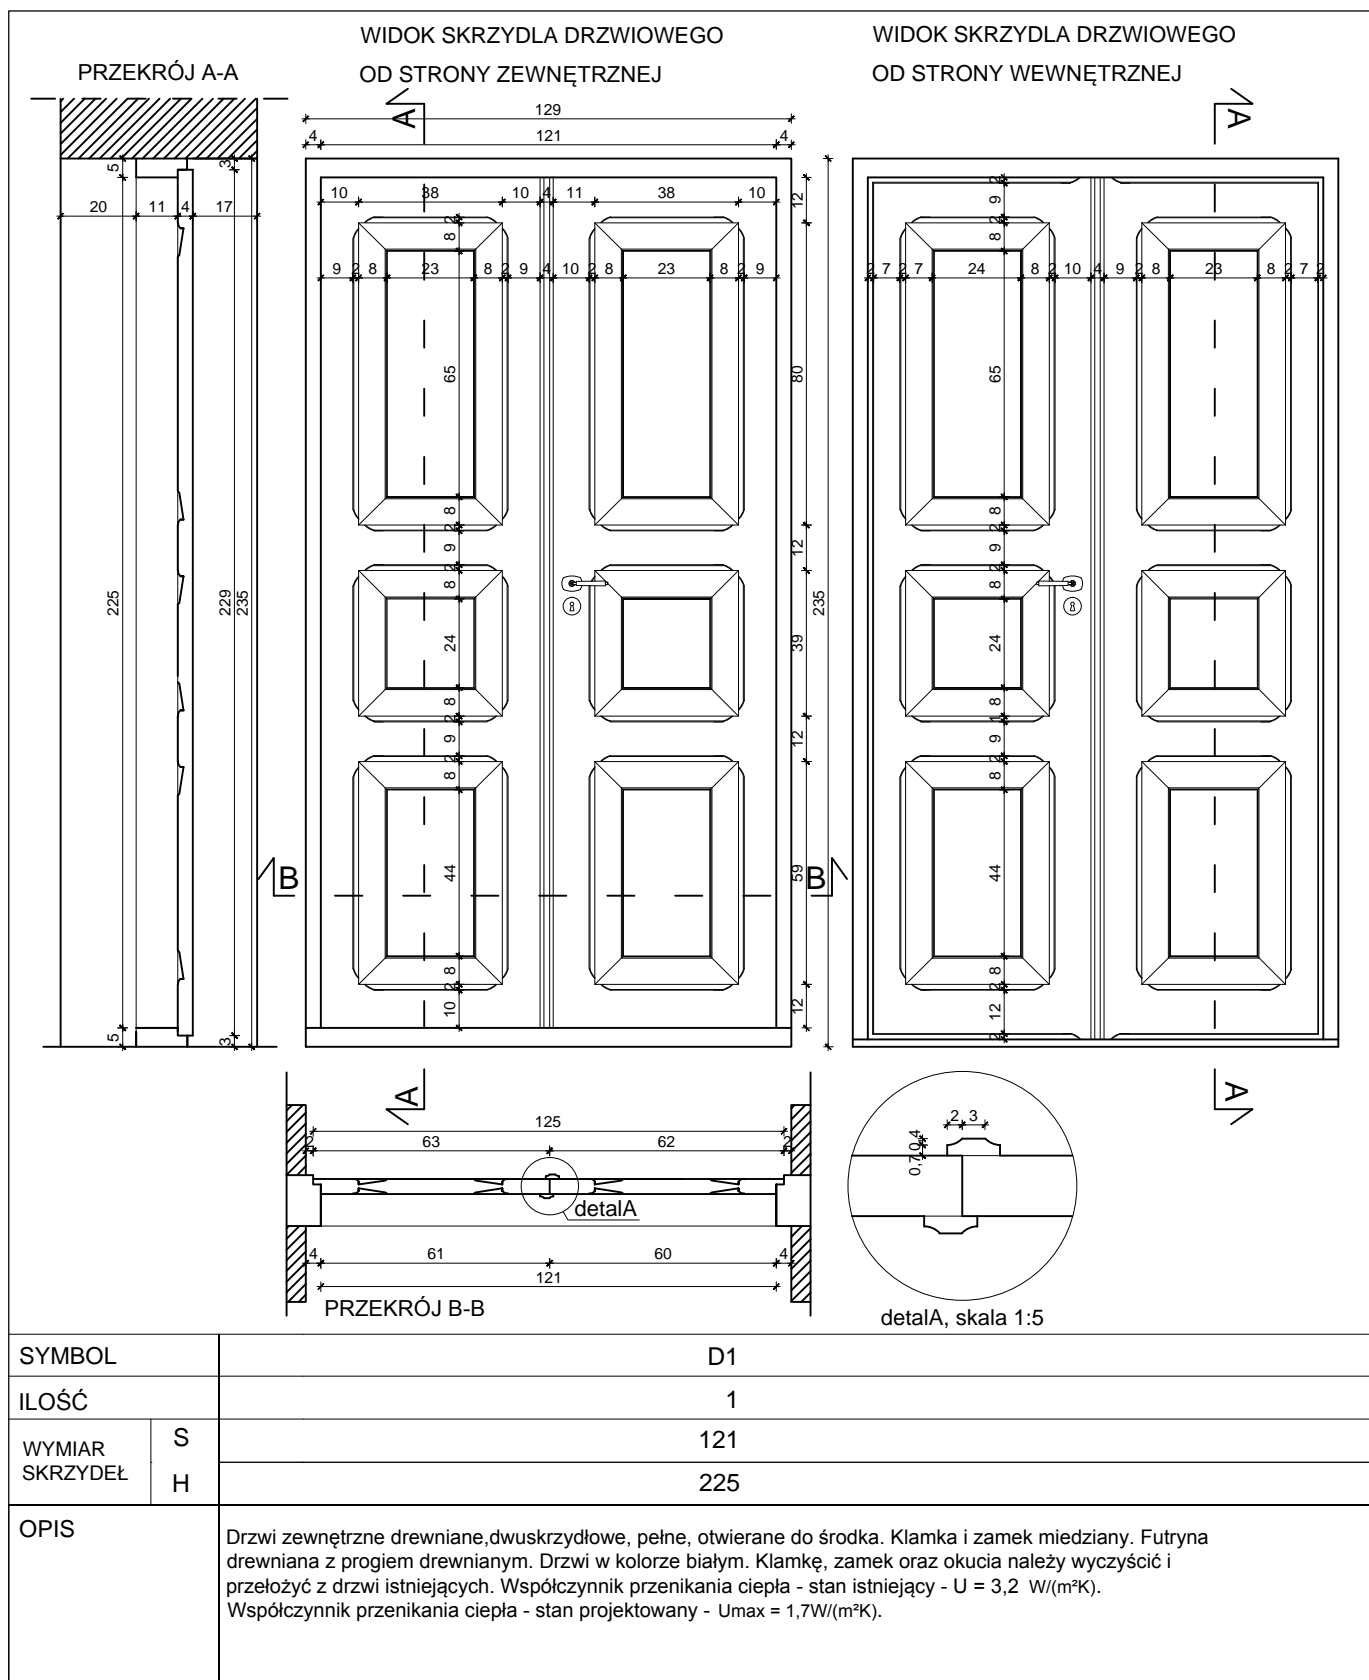

UWAGI:

1. Przed wstawieniem drzwi należy otwory domierzyć z natury oraz dobrać odpowiednią konstrukcję stolarki
2. Istniejące ościeżnice drewniane przeznaczone do odmalowania

| | | |
|--|--|---------------------|
| nazwa i adres obiektu budowlanego: | ZESPÓŁ DWORSKI W KUROWIE, GMINA KOBYLIN- BORZYM | nr rys. A-2 |
| nazwa rysunku: | ZESTAWIENIE STOLARKI DRZWIOWEJ- DRZWI D1-INWENTARYZACJA | data: 06.08.2014 |
| autor projektu specjalność: arch.-bud. | mgr inż. arch. JAN KRZYSZTOF HAHN nr upr. BŁ/11/87 | skala: 1:20 |
| | | podpis: |