MAPA ZASADNICZA
skala 1:500

wieś: **KUROWO**
gm. Kobylin Borzymy
woj. podlaskie
arkusz mapy 245.321.062
rob. nr 12070/32/2008
wykonał: **Usługi geodezyjne**
Antoni Łapiński
18-100 Łapy ul. Sikorskiego 18

Mapa sporządzona na podstawie materiałów archiwalnych

mapa aktualna na dzień 29.04.2008
w zakresie

JAN ŁAPIŃSKI
geod. upr. 3257
Łapy, ul. Przychodnia 2 A m. 2
tel. 31–94

USŁUGI GEODEZYJNE
Antoni Łapiński
18-100 Łapy, ul. Sikorskiego 18
NIP 966-064-21-69
tel. 15 88 06

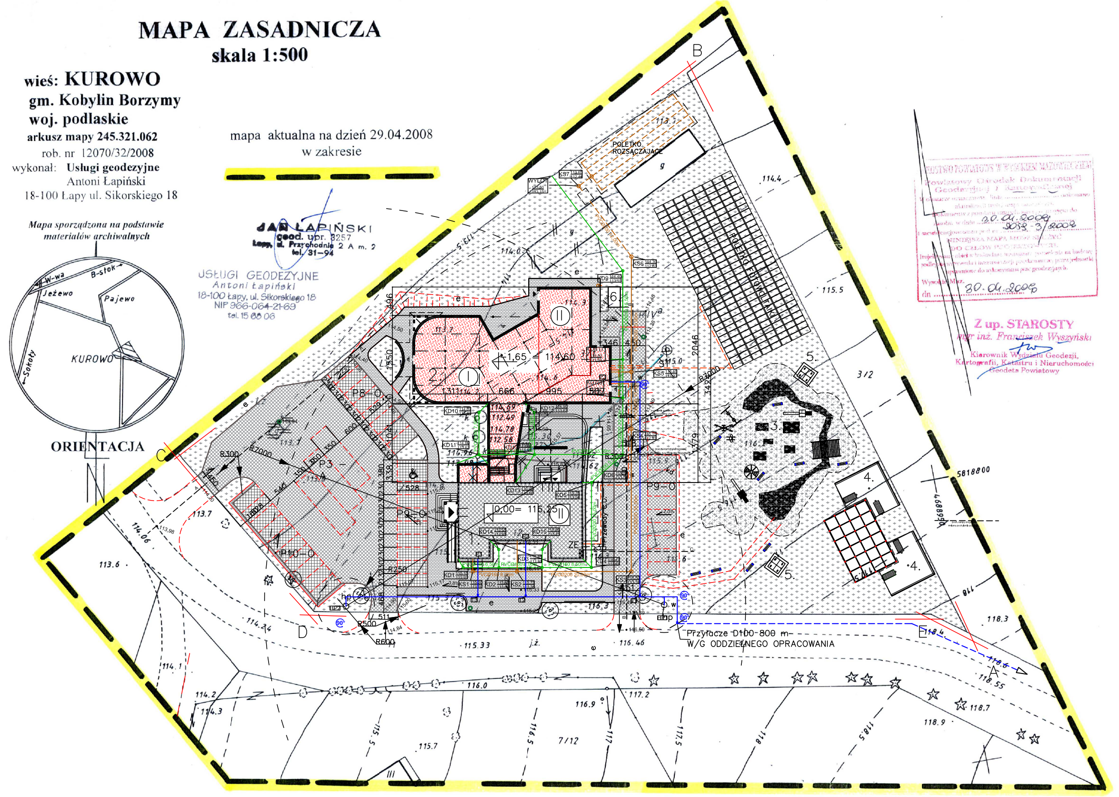

W zakresie brak punktów osnowy III klasy

STAROSTWO POWIATOWE W WYSOKIEM MAZOWIECKIEM
Powiatowy Ośrodek Dokumentacji Geodezyjnej i Kartograficznej
W obszarze oznaczonym [illegible] dokonano aktualizacji treści mapy zasadniczej.
Dokument z pomiaru uzupełniającego przyjęto do zasobu w dniu 30.04.2008
i zaewidencjonowano pod nr 2058-3/2008
NINIEJSZA MAPA MOŻE SŁUŻYĆ DO CELÓW PROJEKTOWYCH
Projektowane obiekty budowlane wymagające pozwolenia na budowę podlegają wytyczeniu i inwentaryzacji powykonawczej przez jednostki uprawnione do wykonywania prac geodezyjnych.
Wysokie Maz.
dn 30.04.2008

Z up. STAROSTY
mgr inż. Franciszek Wyszyński
Kierownik Wydziału Geodezji,
Kartografii, Katastru i Nieruchomości
Geodeta Powiatowy

LEGENDA: • 115,63

ABCDE	GRANICA OPRACOWANIA
▩ 1.	BUDYNEK ISTN. – DO PRZEBUDOWY
🟥 2.	BUDYNEK PROJ. – DOBUDOWA
▨ 3.	PLAC ZABAW – "Z NATURĄ "
kd	PROJ. KANALIZACJA DESZCZOWA
ks	PROJ. KANALIZACJA SANITARNA Z OCZYSZCZ. PRZYDOM.
ST ◎	ISTNIEJĄCA STUDNIA
w	PROJ. PRZYŁĄCZE WODOCIĄGOWE
w	PROJ. INSTALACJA WODOCIAGOWA
CO	PROJ. PRZYŁĄCZE C.O.
e ZE	ISTN. PRZYŁĄCZE ENERGETYCZNE
e	PROJ. KABEL NN – OSWIETLENIE
▱	OBIEKTY DO LIKWIDACJI
▩	TEREN UTWARDZONY
P4 – O	PARKING – SAM. OSOBOWE
P3 – A	PARKING – AUTOBUSY
▨	ZIELEŃ
⊙	DRZEWA ISTN.
4.	WIATA DUŻA
5.	WIATA MAŁA
6.	PŁYTA AGREGATU
hp	HYDRANTY P.POŻ. d80

przedmiot:	PLAN SYTACYJNY		branża: DROGI
data:	20.12.2016r.		skala 1:500
obiekt:	OŚRODEK DYDAKTYCZNO-MUZEALNY NARWIAŃSKIEGO PARKU NARODOWEGO		
adres budowy:	KUROWO 12 DZ. NR 3/1		
projektant: drogi	inż. Jerzy Juchimiuk WZDP 105/72		podpis:
	STUDIO "A" PRACOWNIA PROJEKTOWA ul. Storczykowa 2 15-644 Białystok tel. 85-661-08-48	nr rys.:	Z–1

WSZYSTKIE PRAWA ZASTRZEŻONE, ŁĄCZNIE Z PRAWEM DO REPRODUKCJI I UDOSTĘPNIANIA, W CAŁOŚCI LUB CZĘŚCI, BEZ ZGODY AUTORA.