


Województwo: podlaskie
Powiat: wysokomazowiecki
Gmina: Kobylin Borzymy
Obręb: Kurowo
Nr ark. mapy: 265/2013/12

Wysokie Maz. dnia 2013-06-06
N/ks zam. 2238/2013

Kopia mapy zasadniczej
Skala 1 : 500

PLAN SYTUACYJNY skala 1:500

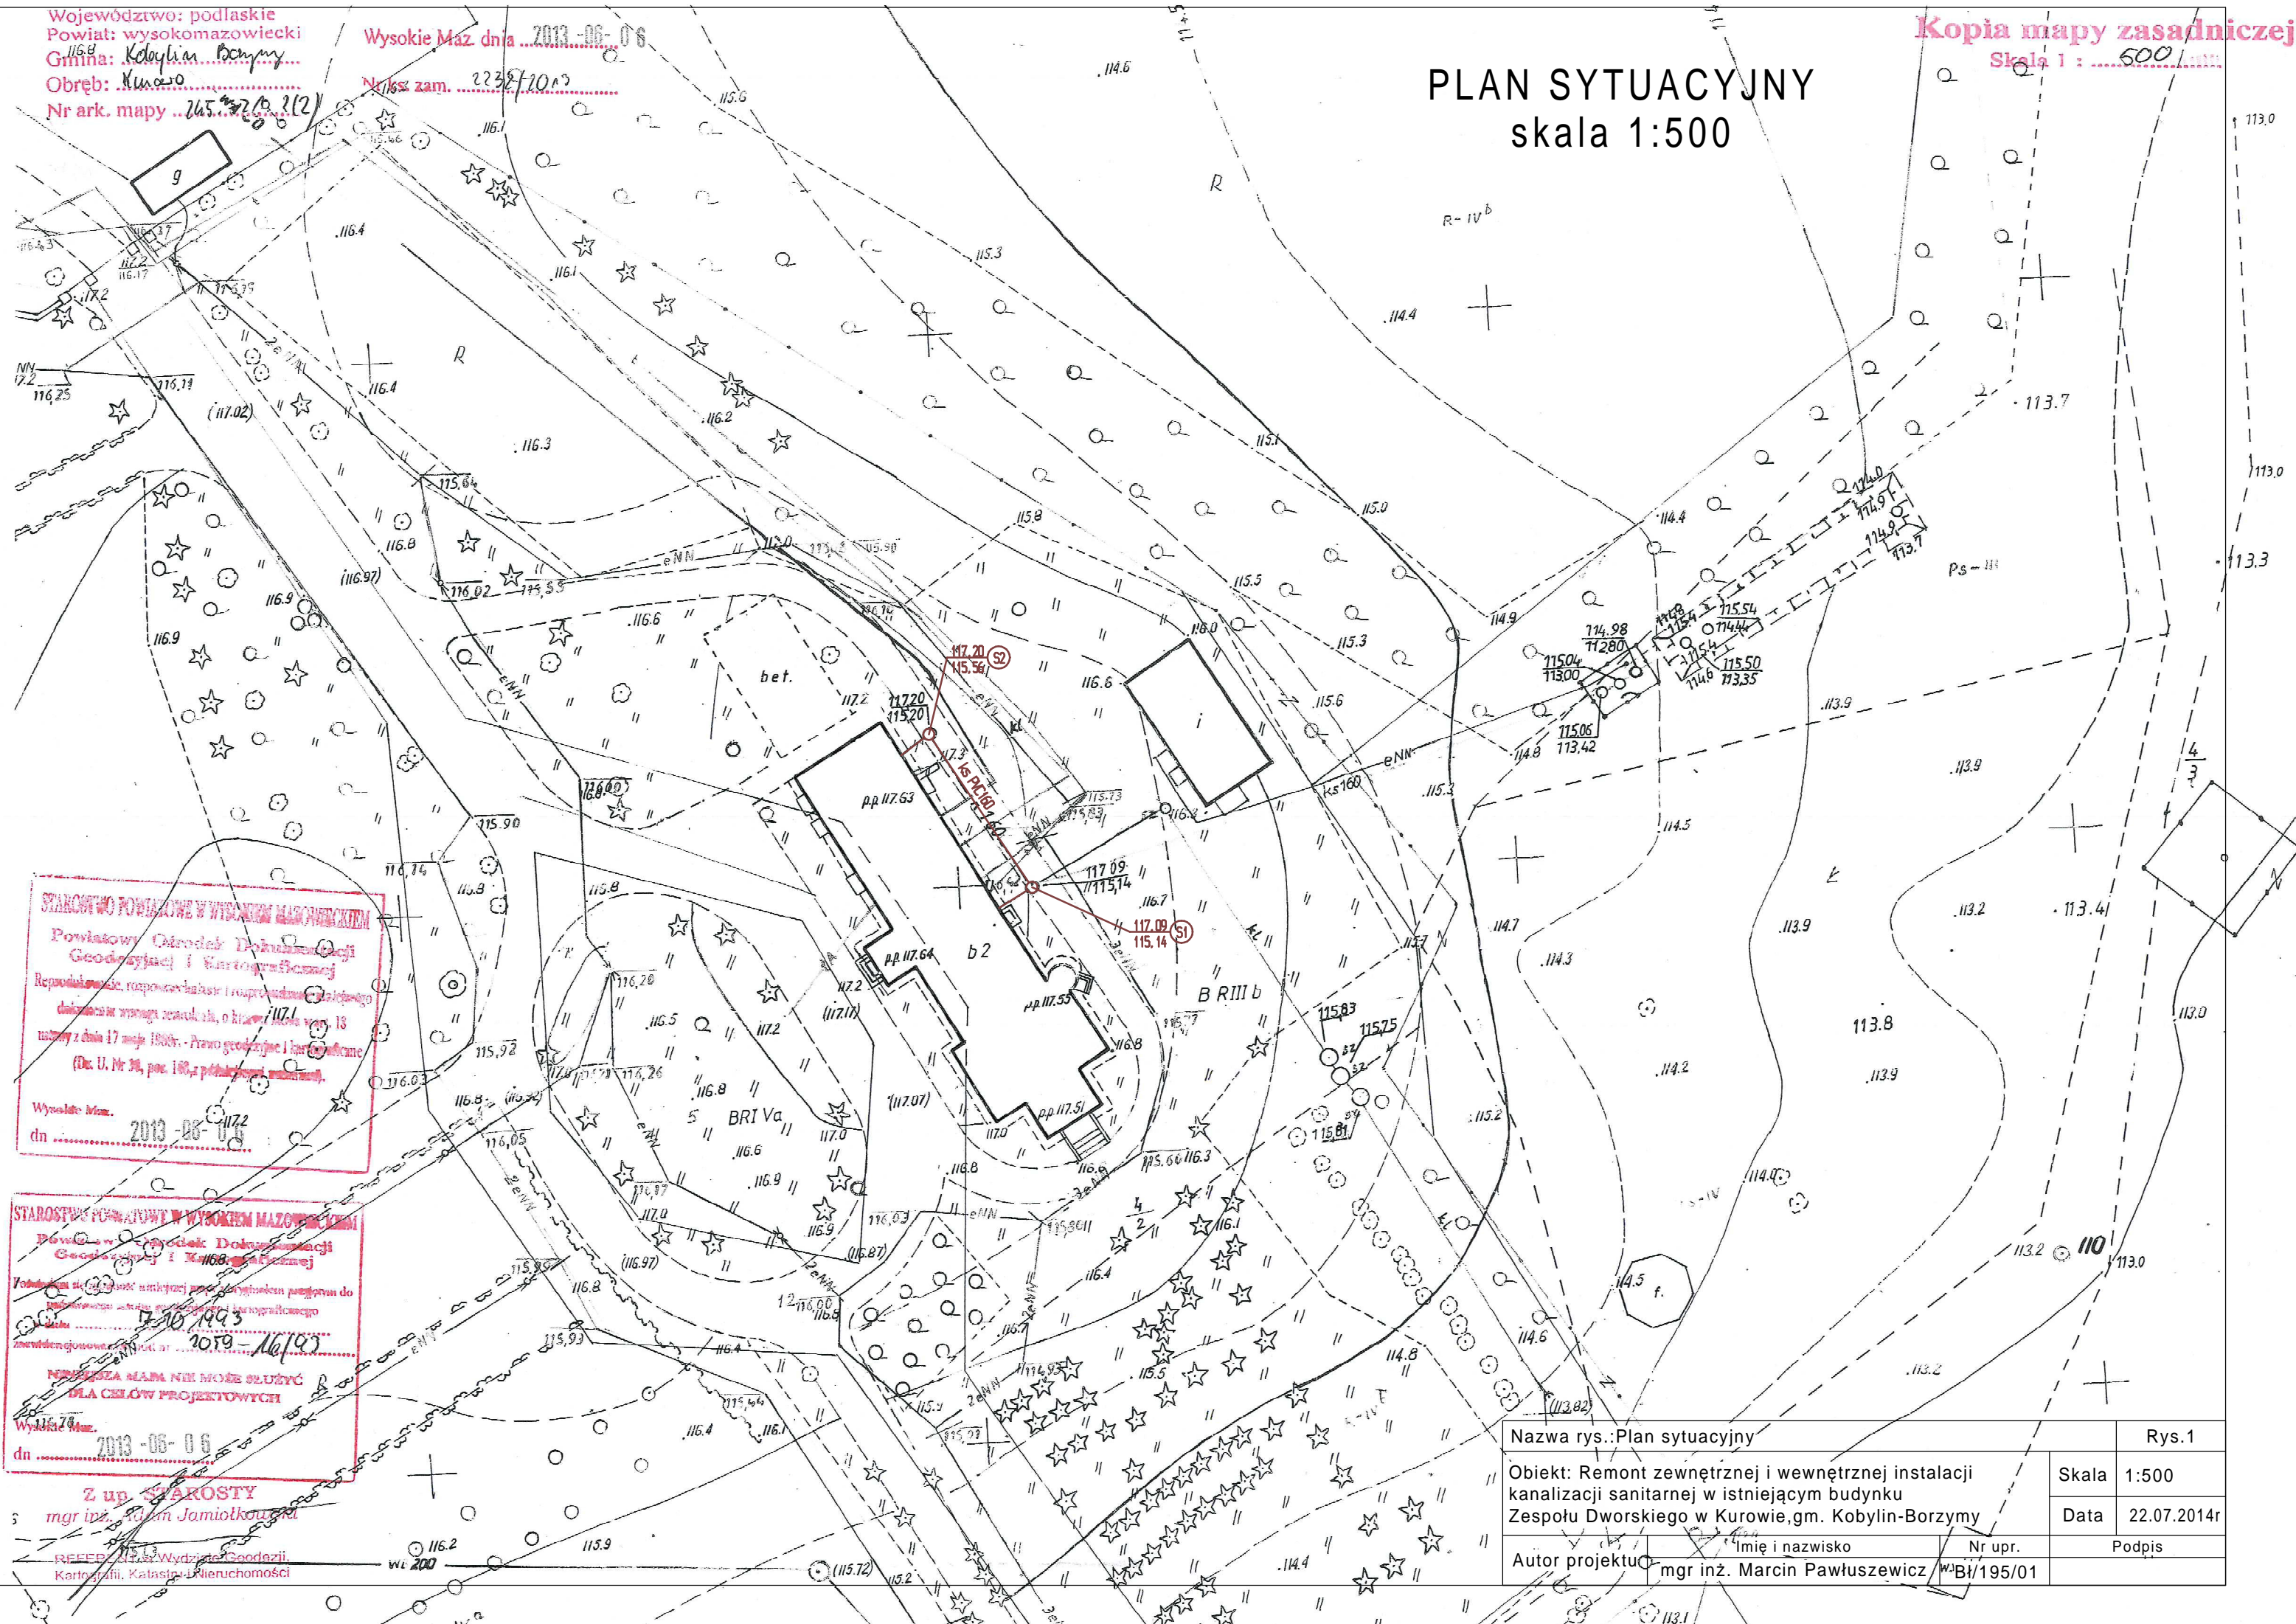

STAROSTWO POWIATOWE W WYSOKIM MAZOWIECKIM
Powiatowy Ośrodek Dokumentacji
Geodezyjnej i Kartograficznej
Reprodukcje, rozpowszechnianie i rozprowadzanie
dokumentacji wrażeń z pomiarów, o których mowa w art. 13
ustawy z dnia 17 maja 1989r. - Prawo geodezyjne i kartograficzne
(Dz. U. Nr 24, poz. 160, z późn. zmianami).
Wysokie Maz.
dn 2013-06-06

STAROSTWO POWIATOWE W WYSOKIM MAZOWIECKIM
Powiatowy Ośrodek Dokumentacji
Geodezyjnej i Kartograficznej
Podpisano na podstawie mapy sytuacyjnej, o której mowa w art. 13
ustawy z dnia 17 maja 1989r. - Prawo geodezyjne i kartograficzne
zawieszonej w dniu 2013-06-06
Niniejsza mapa nie może służyć
do celów projektowych
Wysokie Maz.
dn 2013-06-06

Z up. STAROSTY
mgr inż. Marcin Jamiołkowski
REPEB. Wzrost Geodezji,
Kartografii, Katastru i Nieruchomości

Nazwa rys.: Plan sytuacyjny		Rys.1	
Objekt: Remont zewnętrznej i wewnętrznej instalacji kanalizacji sanitarnej w istniejącym budynku Zespołu Dworskiego w Kurowie, gm. Kobylin-Borzymy		Skala	1:500
		Data	22.07.2014r
Autor projektu		Imię i nazwisko	Podpis
mgr inż. Marcin Pawłuszewicz		Nr upr.	WBI/195/01